
רשות מקרקעי ישראל

103000707

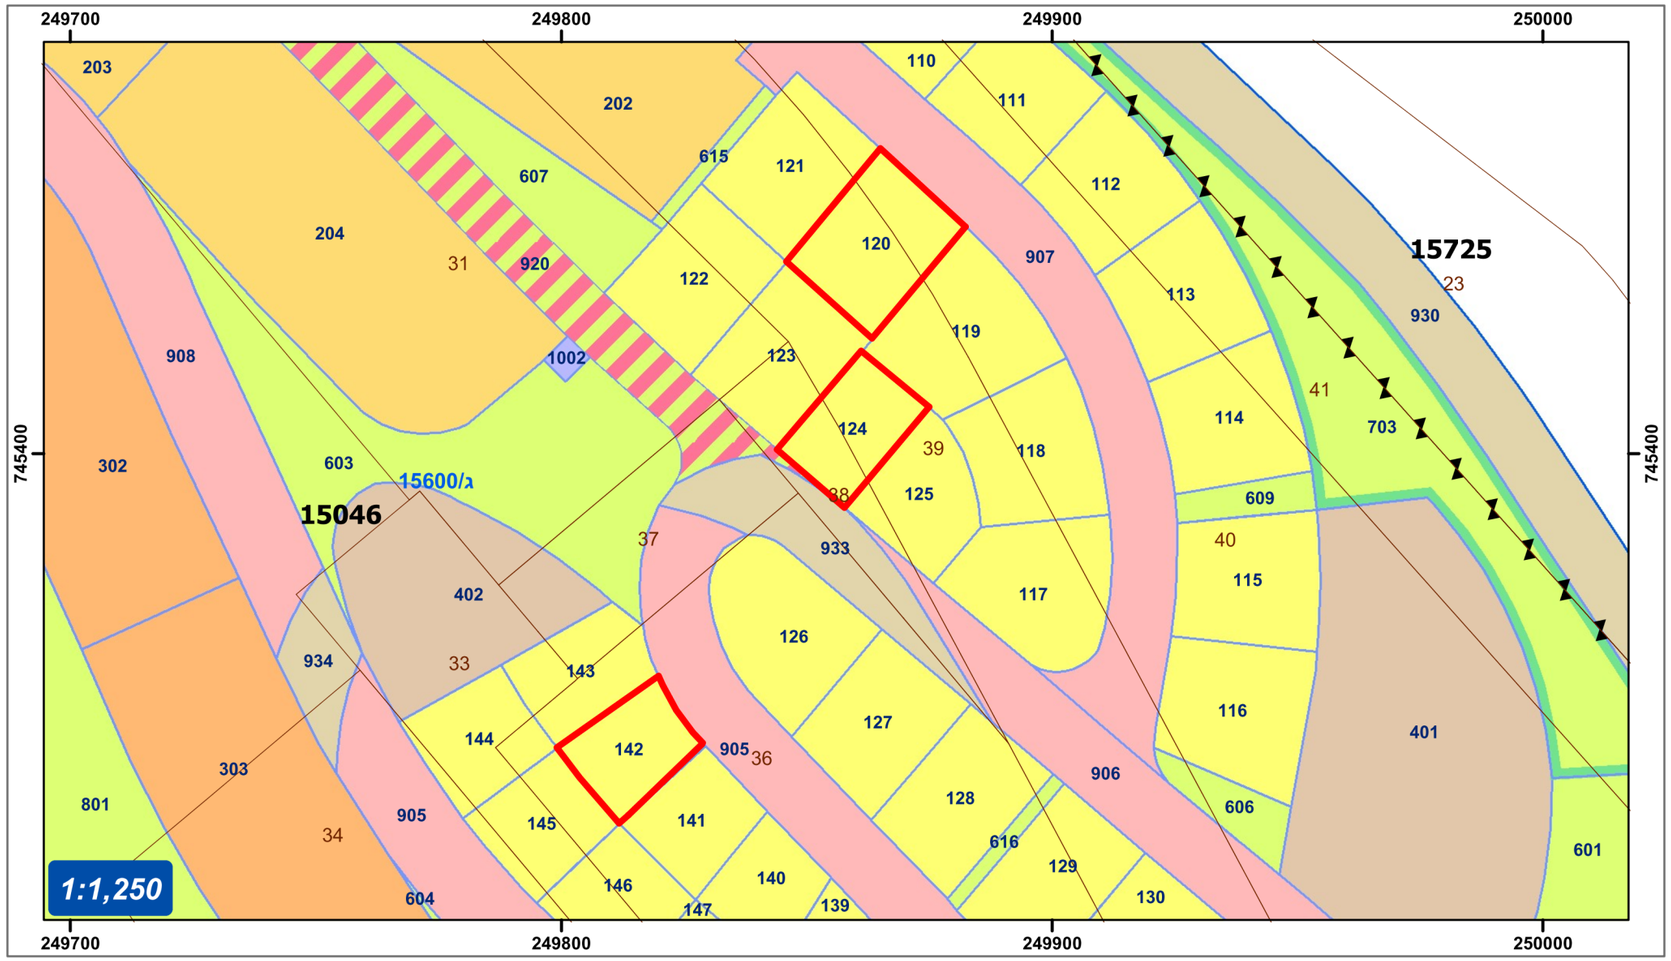

N


מרחב צפון		תחום מיפוי ומדידות
ישוב	:	טבריה
גושים	:	15046
חלקות	:	ראה פרוט בטבלה
מגרש	:	ראה פרוט בטבלה

גוש	חלקה/ח	מגרש	שטח בדונם	מס' חוזה
15046	39	120	0.704	800024366
	40			
	38	124	0.480	800024364
	39			
	36	142	0.438	800024365

מקרא

- 103000707
- מתקנים הנדסיים
- מגורים א
- מגורים ב
- מגורים ג
- מבנים ומוסדות ציבור
- מסחר
- שצ"פ אקסטנסיבי
- שטח פרטי פתוח ורצועת מגן
- דרך מוצעת
- דרך משולבת
- דרך מאושרת



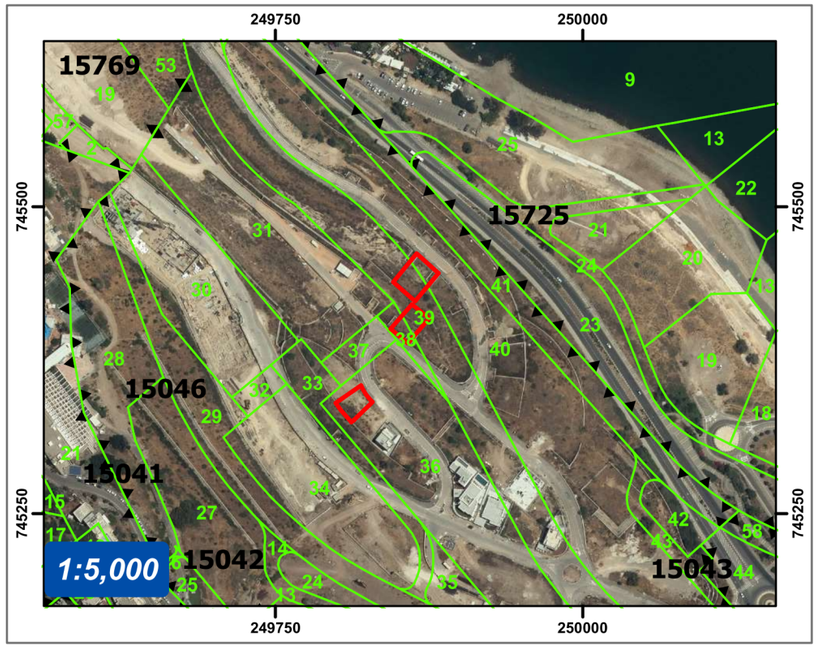

מסמך חתום דיגיטלית
רשות מקרקעי ישראל

יוליאנה חמו
מרכז/ת בכיר/ה מיפוי ומדידות במרחב צפון
16/02/2026 11:41:19

רשות מקרקעי ישראל
מרחב צפון

12/02/2026
תאריך

שחר ליאור
מודד/ת מרחב צפון
רשות מקרקעי ישראל

התשריט כשר לצירוף אל החוזה

תשריט זה הוכן עפ"י הזמנה ממחלקת צוות שיווק
מטרת התרשים: שיווק מגרשים

הערות:

1. *התשריט מבוסס על מפת גוש רשום* _____
   התשריט מבוסס על תכנית בנין ערים מס' ***ג/15600***
   התשריט מבוסס על מפה מצבית _____
   של מודד סבאג ראתב - סבאג מהנדסים בע"מ
   מתאריך 20/06/2025
2. *התשריט הוכן ע"י שלו מעתוק* *בתאריך12/02/2026*
   נבדק ע"י שחר ליאור *בתאריך12/02/2026*

מס' עבודה 6700/185/2

לא לצרכי רישום