
לעיון בלבד

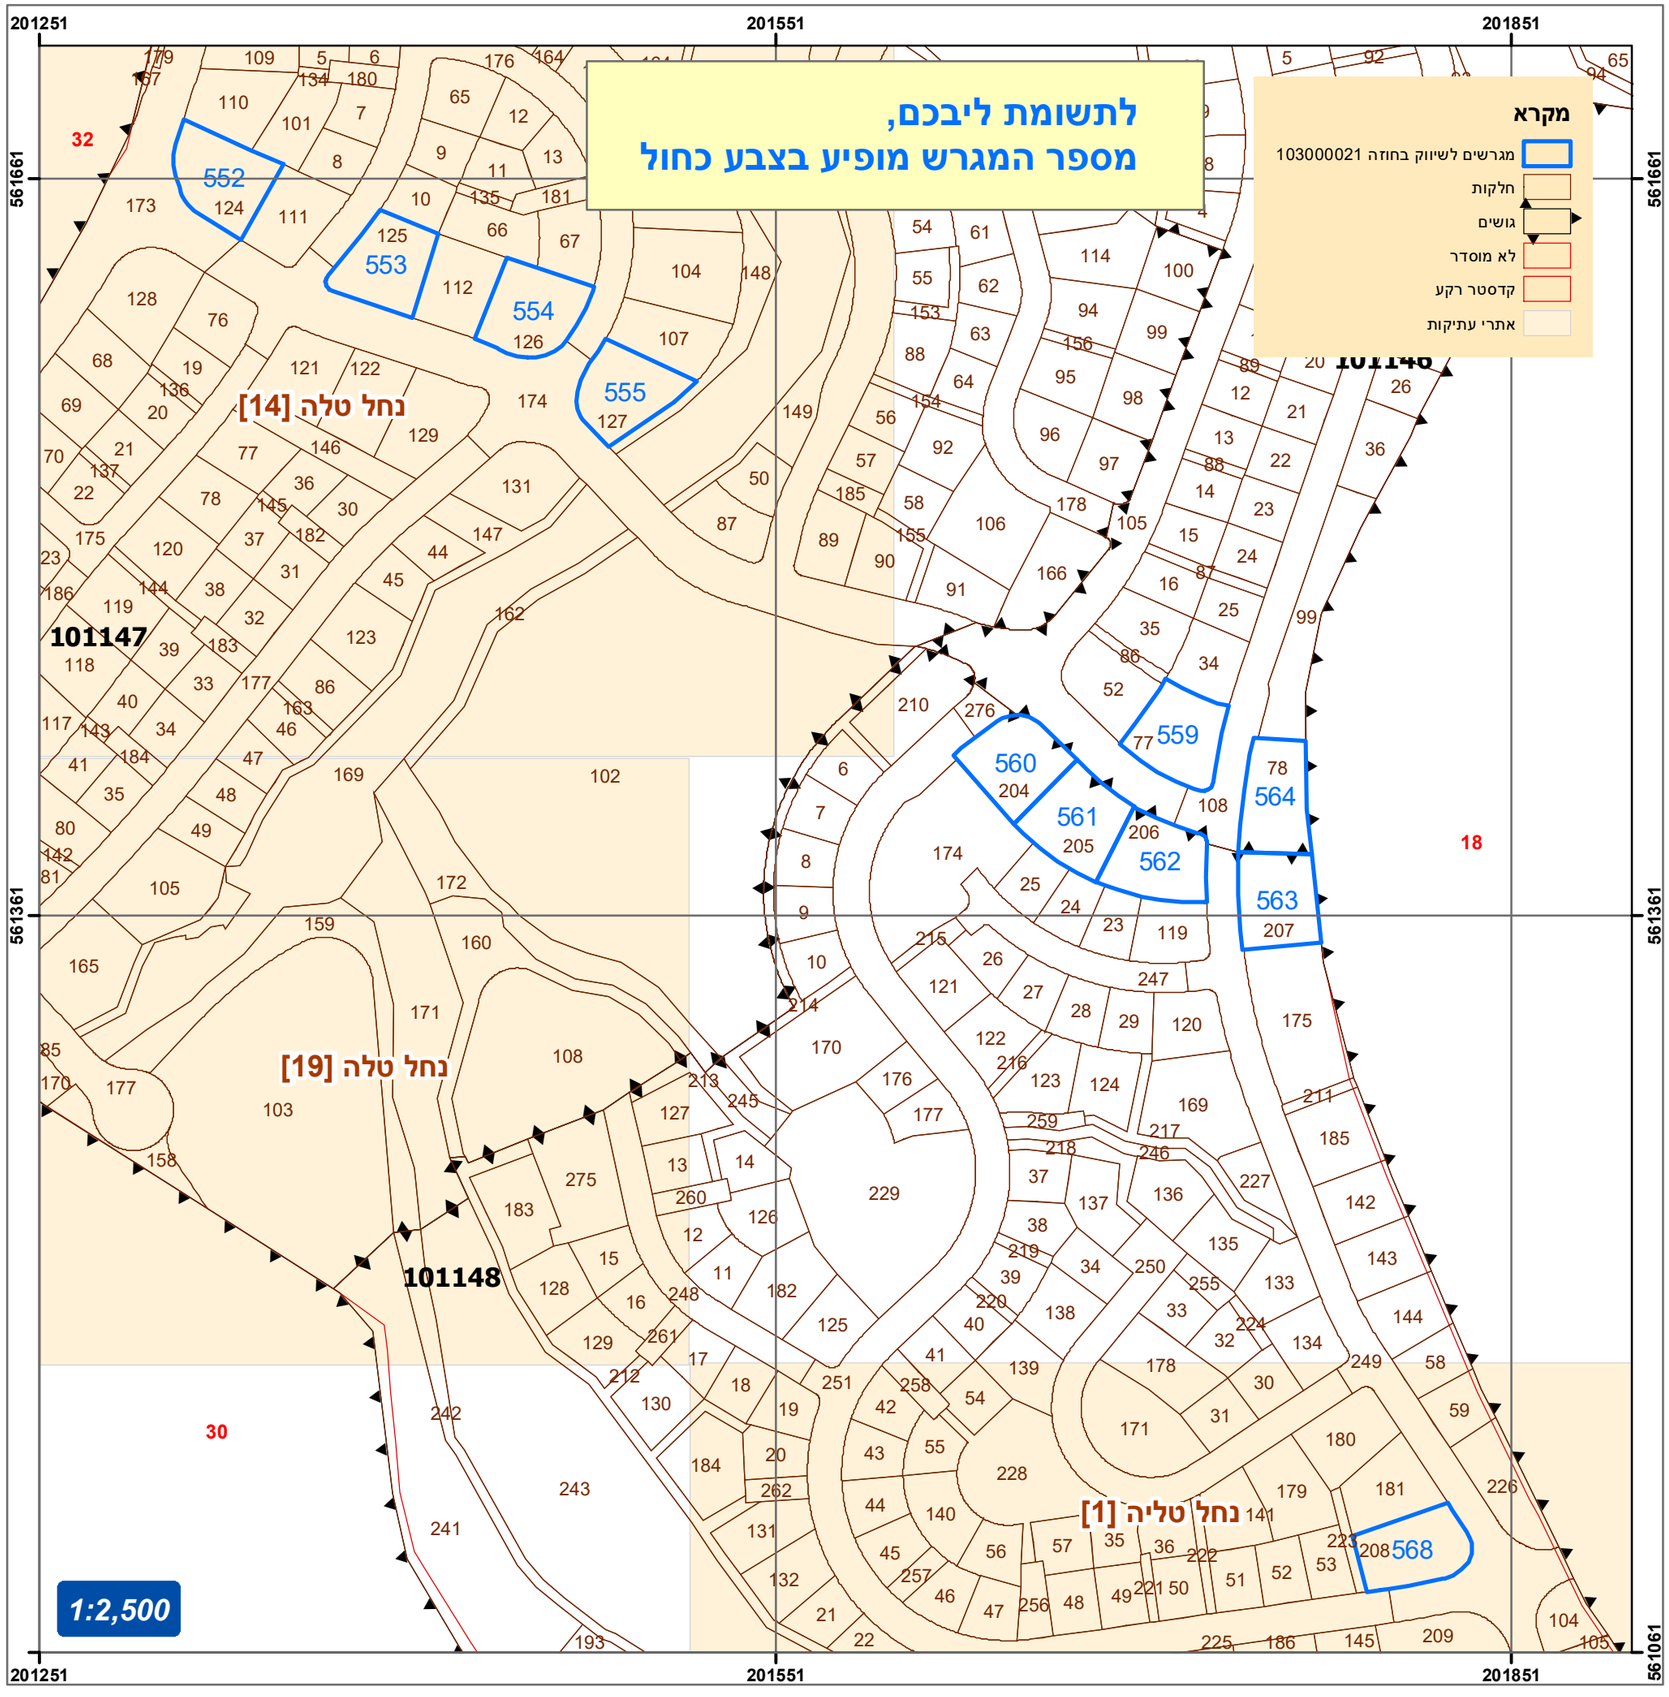

חוזה אב 103000021
גליון 2

רשות מקרקעי ישראל

N

ערערה בנגב - שכונה 10
11 מגרשים לפי תכנית 652-0399329

מספר מגרש	שטח במ"ר	חלקה)בשלמות(	גוש
552	1274	124	101147
553	1206	125	101147
554	1277	126	101147
555	1192	127	101147
559	1201	77	101146
560	1217	204	101148
561	1282	205	101148
562	1210	206	101148
563	1202	207	101148
564	1198	78	101146
568	1190	48	101148

מסמך חתום דיגיטלית
רשות מקרקעי ישראל

אייל דידי
מודד/ת מרחב במרחב דרום
28/05/2026 09:09:20

13/09/2006 11:02:41

לא לצרכי רישום

S:\Data_Machoz\Mipuy\pro\ערערה בנגב\103000021\גוח גיליון 2 103000021.2026 mxd