

4248-1408-24-shivuk

מחוז : הצפון
נפה : עכו
מקום : כסרא
גוש : 21210 (חדש)
חלקה : לפי טבלה


תשריט שיווק

מספרי החלקות			השטחים	
ת.ב.ע./ת.ש.צ.	ארעי	סופי	בדונם מטר	
1003	3		0.645	מגורים א׳ מיוחד
1004	4		0.651	מגורים א׳ מיוחד
1005	5		0.651	מגורים א׳ מיוחד
1007	7		0.681	מגורים א׳ מיוחד
1009	9		0.777	מגורים א׳ מיוחד
1029	29		0.438	מגורים א׳
1033	33		0.432	מגורים א׳
1037	37		0.695	מגורים א׳ מיוחד
1038	38		0.684	מגורים א׳ מיוחד
1043	43		0.551	מגורים א׳ מיוחד
1044	44		0.672	מגורים א׳ מיוחד
1048	48		0.623	מגורים א׳ מיוחד
1049	49		0.637	מגורים א׳ מיוחד

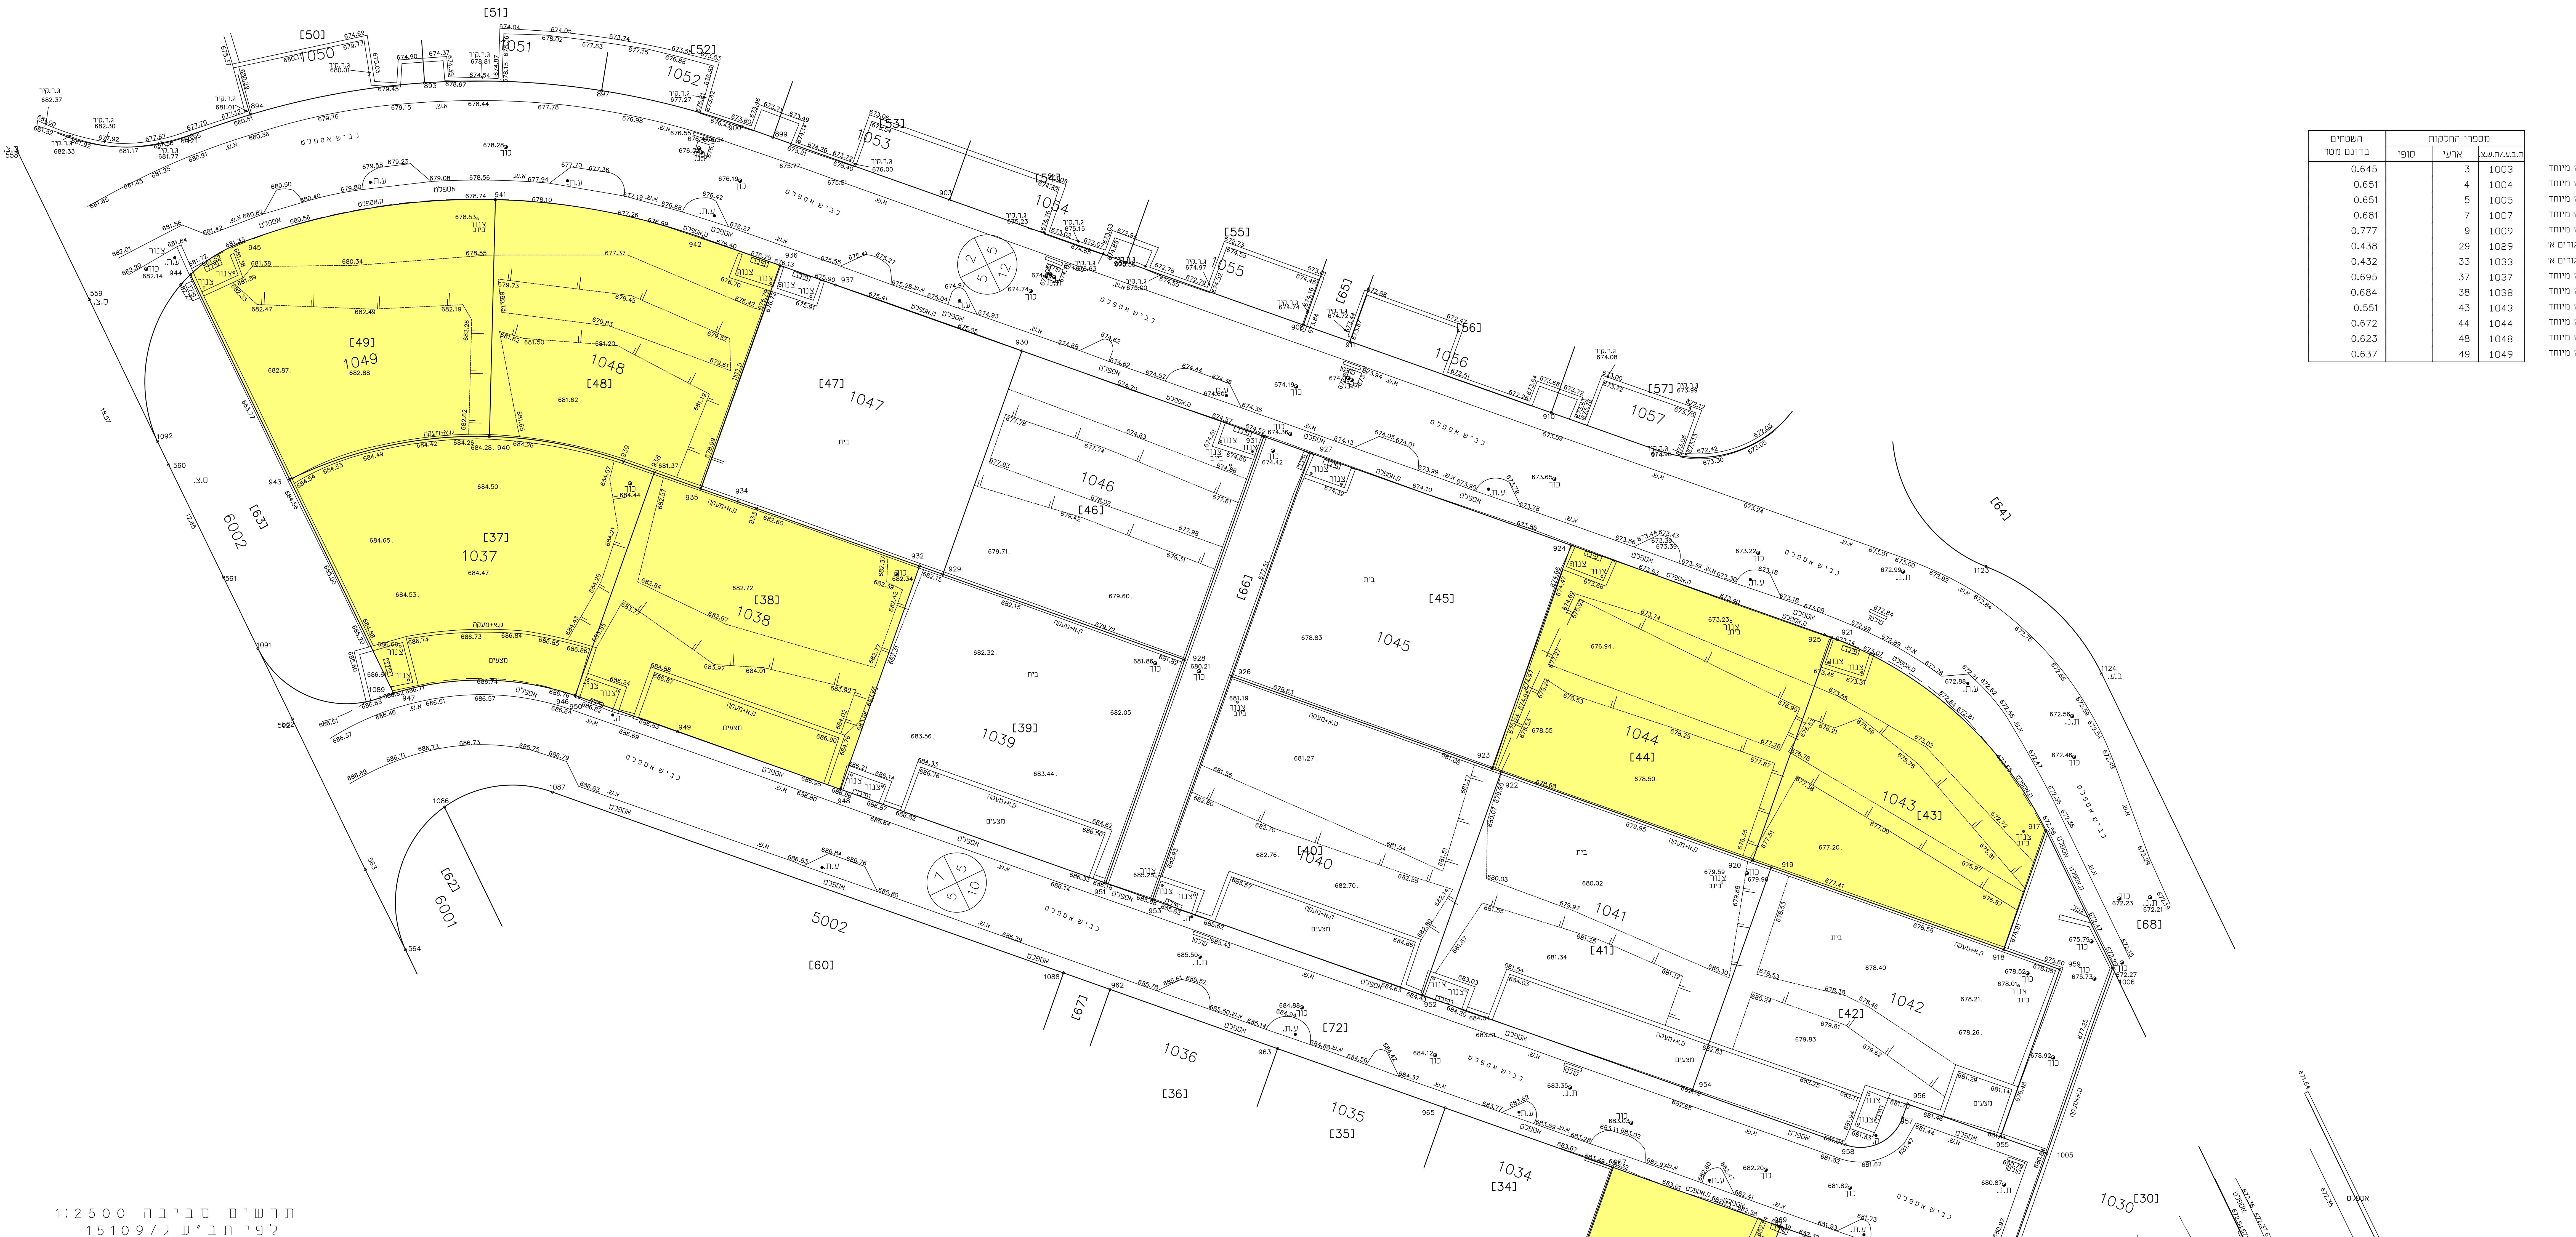

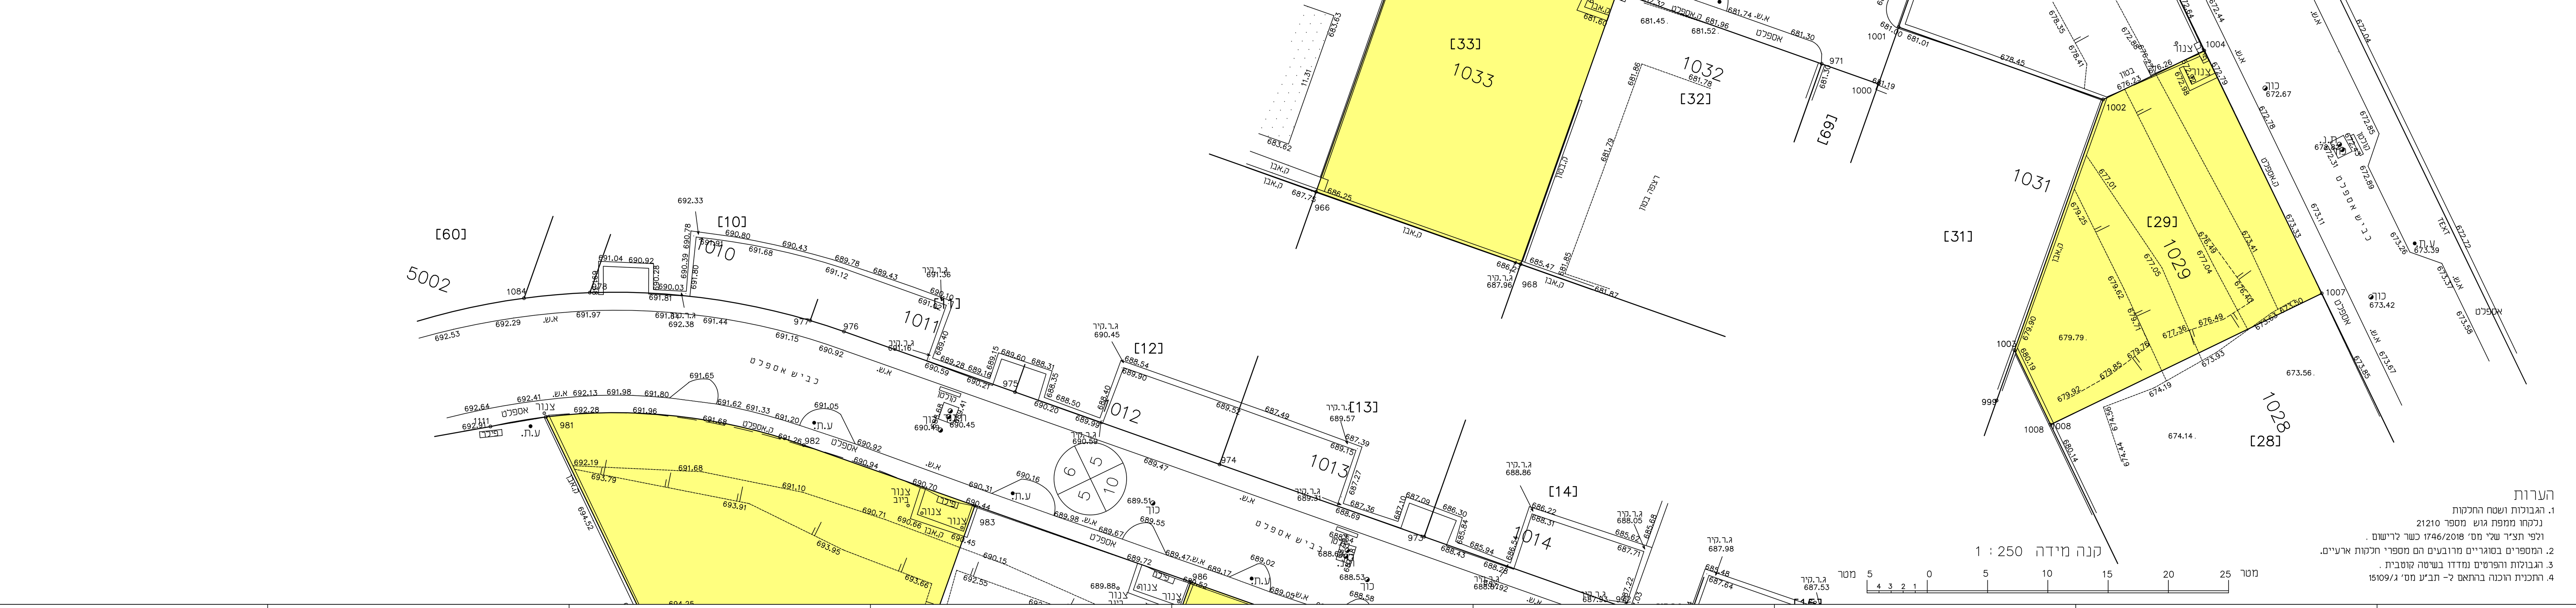

תרשים סביבה 1:2500
לפי תב"ע ג/15109

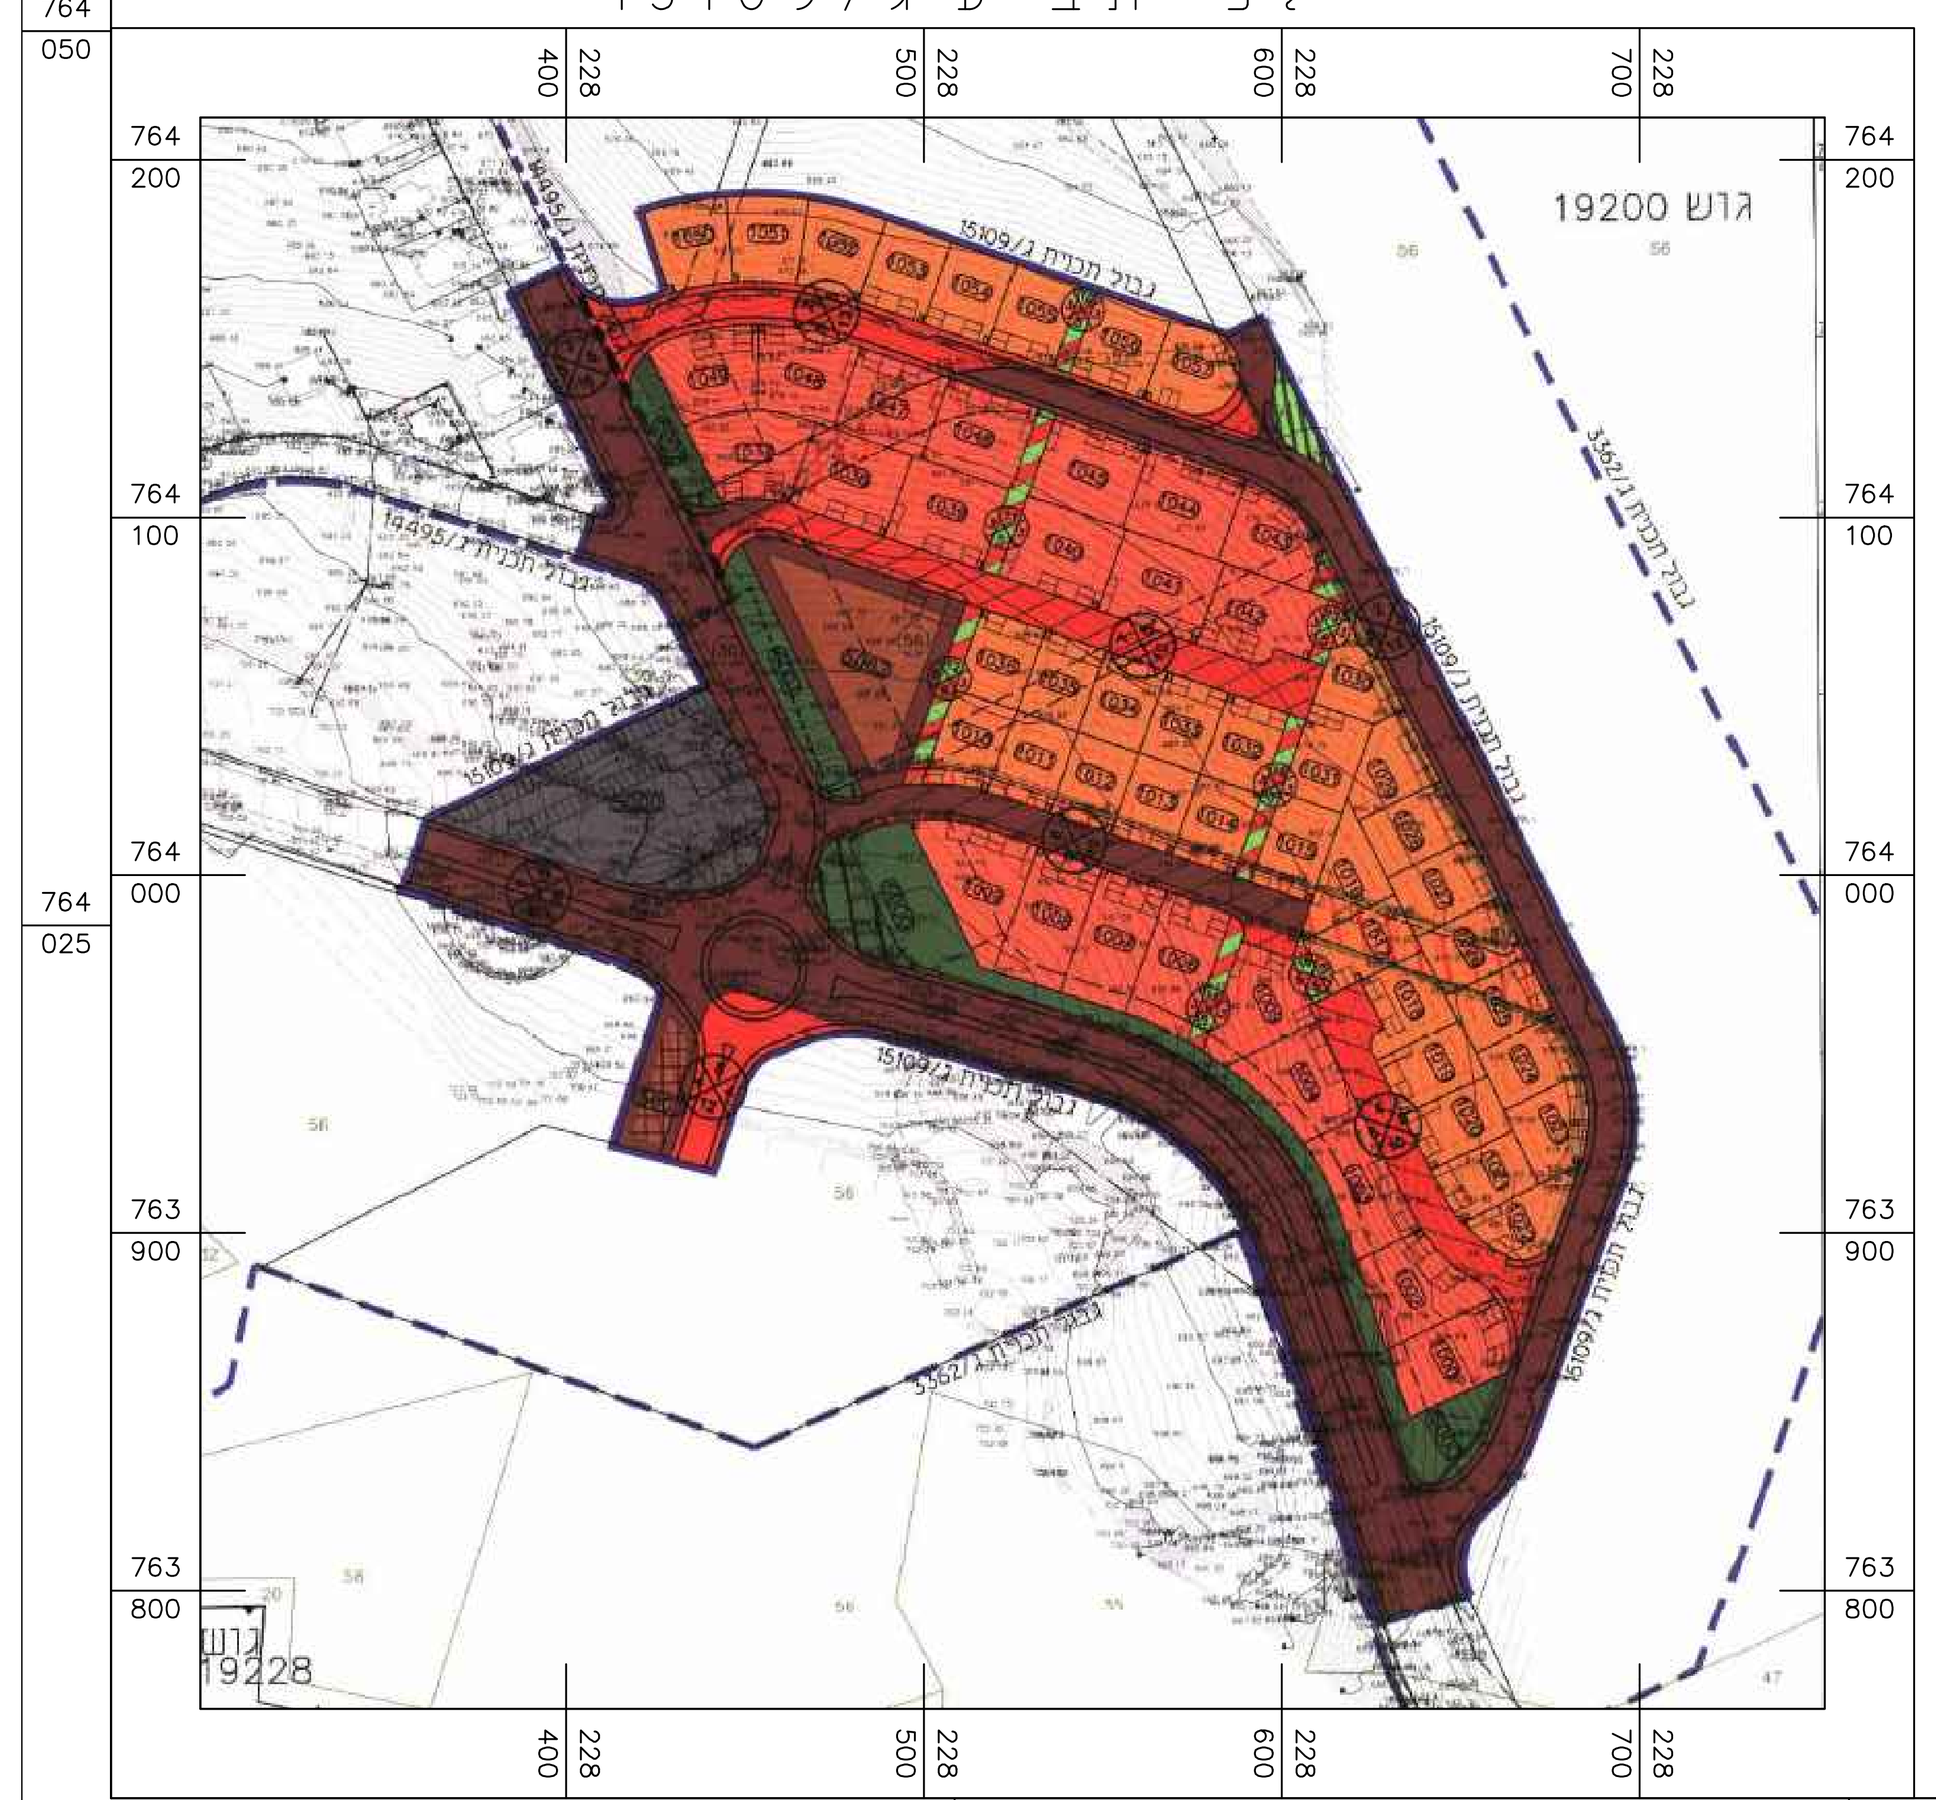

קנה מידה 1 : 250

הערות
1. הגבולות ושטח החלקות נלקחו ממפת גוש מספר 21210 ולפי תצ״ר שלי מס׳ 1746/2018 כשר לרישום .
2. המספרים בסוגריים מרובעים הם מספרי חלקות ארעיים.
3. הגבולות והפרטים נמדדו בשיטה קוטבית .
4. התכנית הוכנה בהתאם ל- תב״ע מס׳ ג/15109

רמזי קעואר - מדידות
והנדסה אזרחית בע״מ
מודד מוסמך מ.ר. 883
טל׳ 04-8524038 052-2352708
טל׳ 04-8522116 פקס 04-8520166

תאריך 24/10/2025 חתימה ....

Z:\WORK2009\4248-241025-shivuk.dwg